
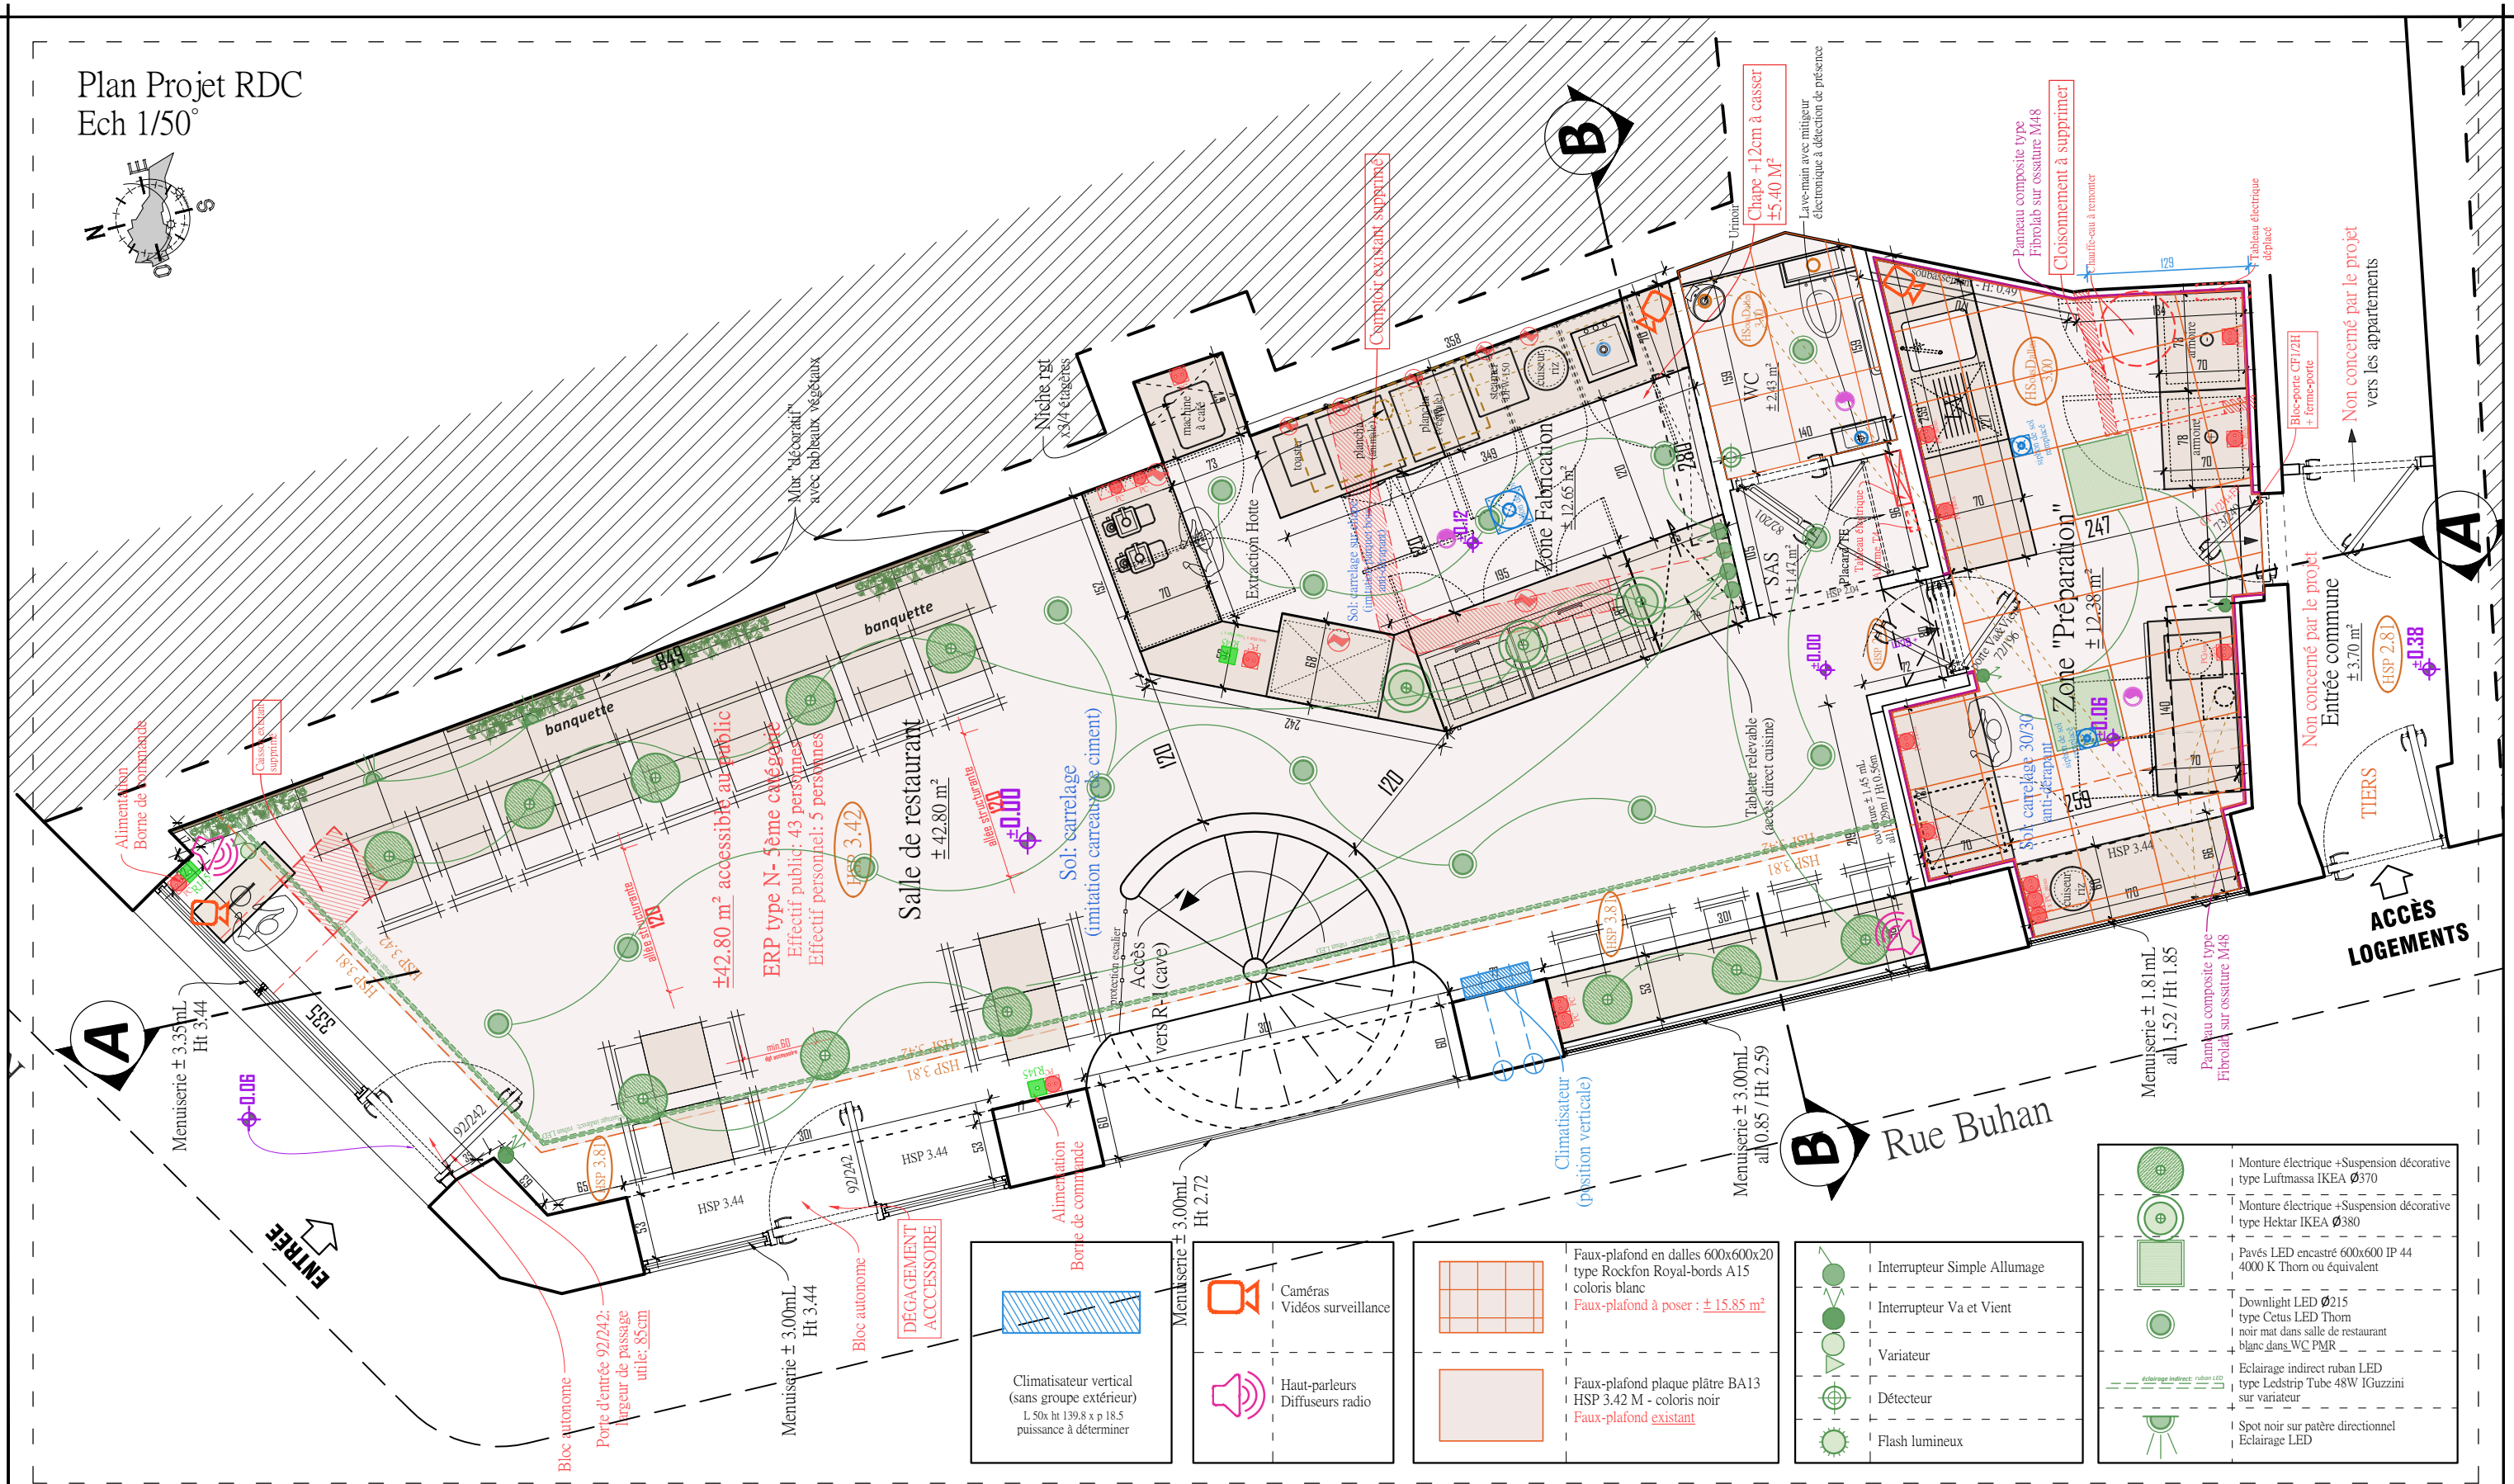


Plan Projet RDC
Ech 1/50°

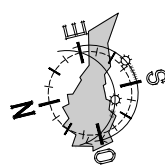

PLAN PROJET RDC - PLAFOND / ÉLECTRICITÉ (équipement éclairage)

1/50°

AMENAGEMENT D'UN RESTAURANT "PITA PIT" DANS UN ANCIEN LOCAL (RESTAURANT KITCHEN GARDEN)

dce

22, rue Sainte-Colombe 33000 BORDEAUX

07

SAS LMN - Mme NOLLET Maud - 22, rue Sainte-Colombe 33000 BORDEAUX

Réf. : dce-pita-pit-2021.10.25 N° dossier : 21077

Dessinateur : 25.10.2021

Atelier d'architecture frederic joly

13, Place Papon-Lagrange 47260 GRANGES SUR LOT
• Tél : 05.53.79.50.60 • Fax : 05.53.79.02.02 • E-mail : archijoly@archijoly.fr

SIGNATURE ARCHITECTE

NOTA : Ces plans, destinés au permis de construire, sont uniquement destinés aux démarches administratives. Ils ne peuvent donc pas servir de plans d'exécution. Ces plans sont notre propriété exclusive. Ils ne peuvent être copiés ou reproduits, même partiellement, ni communiqués à des tiers sans notre autorisation expresse.

SIGNATURE MAÎTRE D'OUVRAGE