
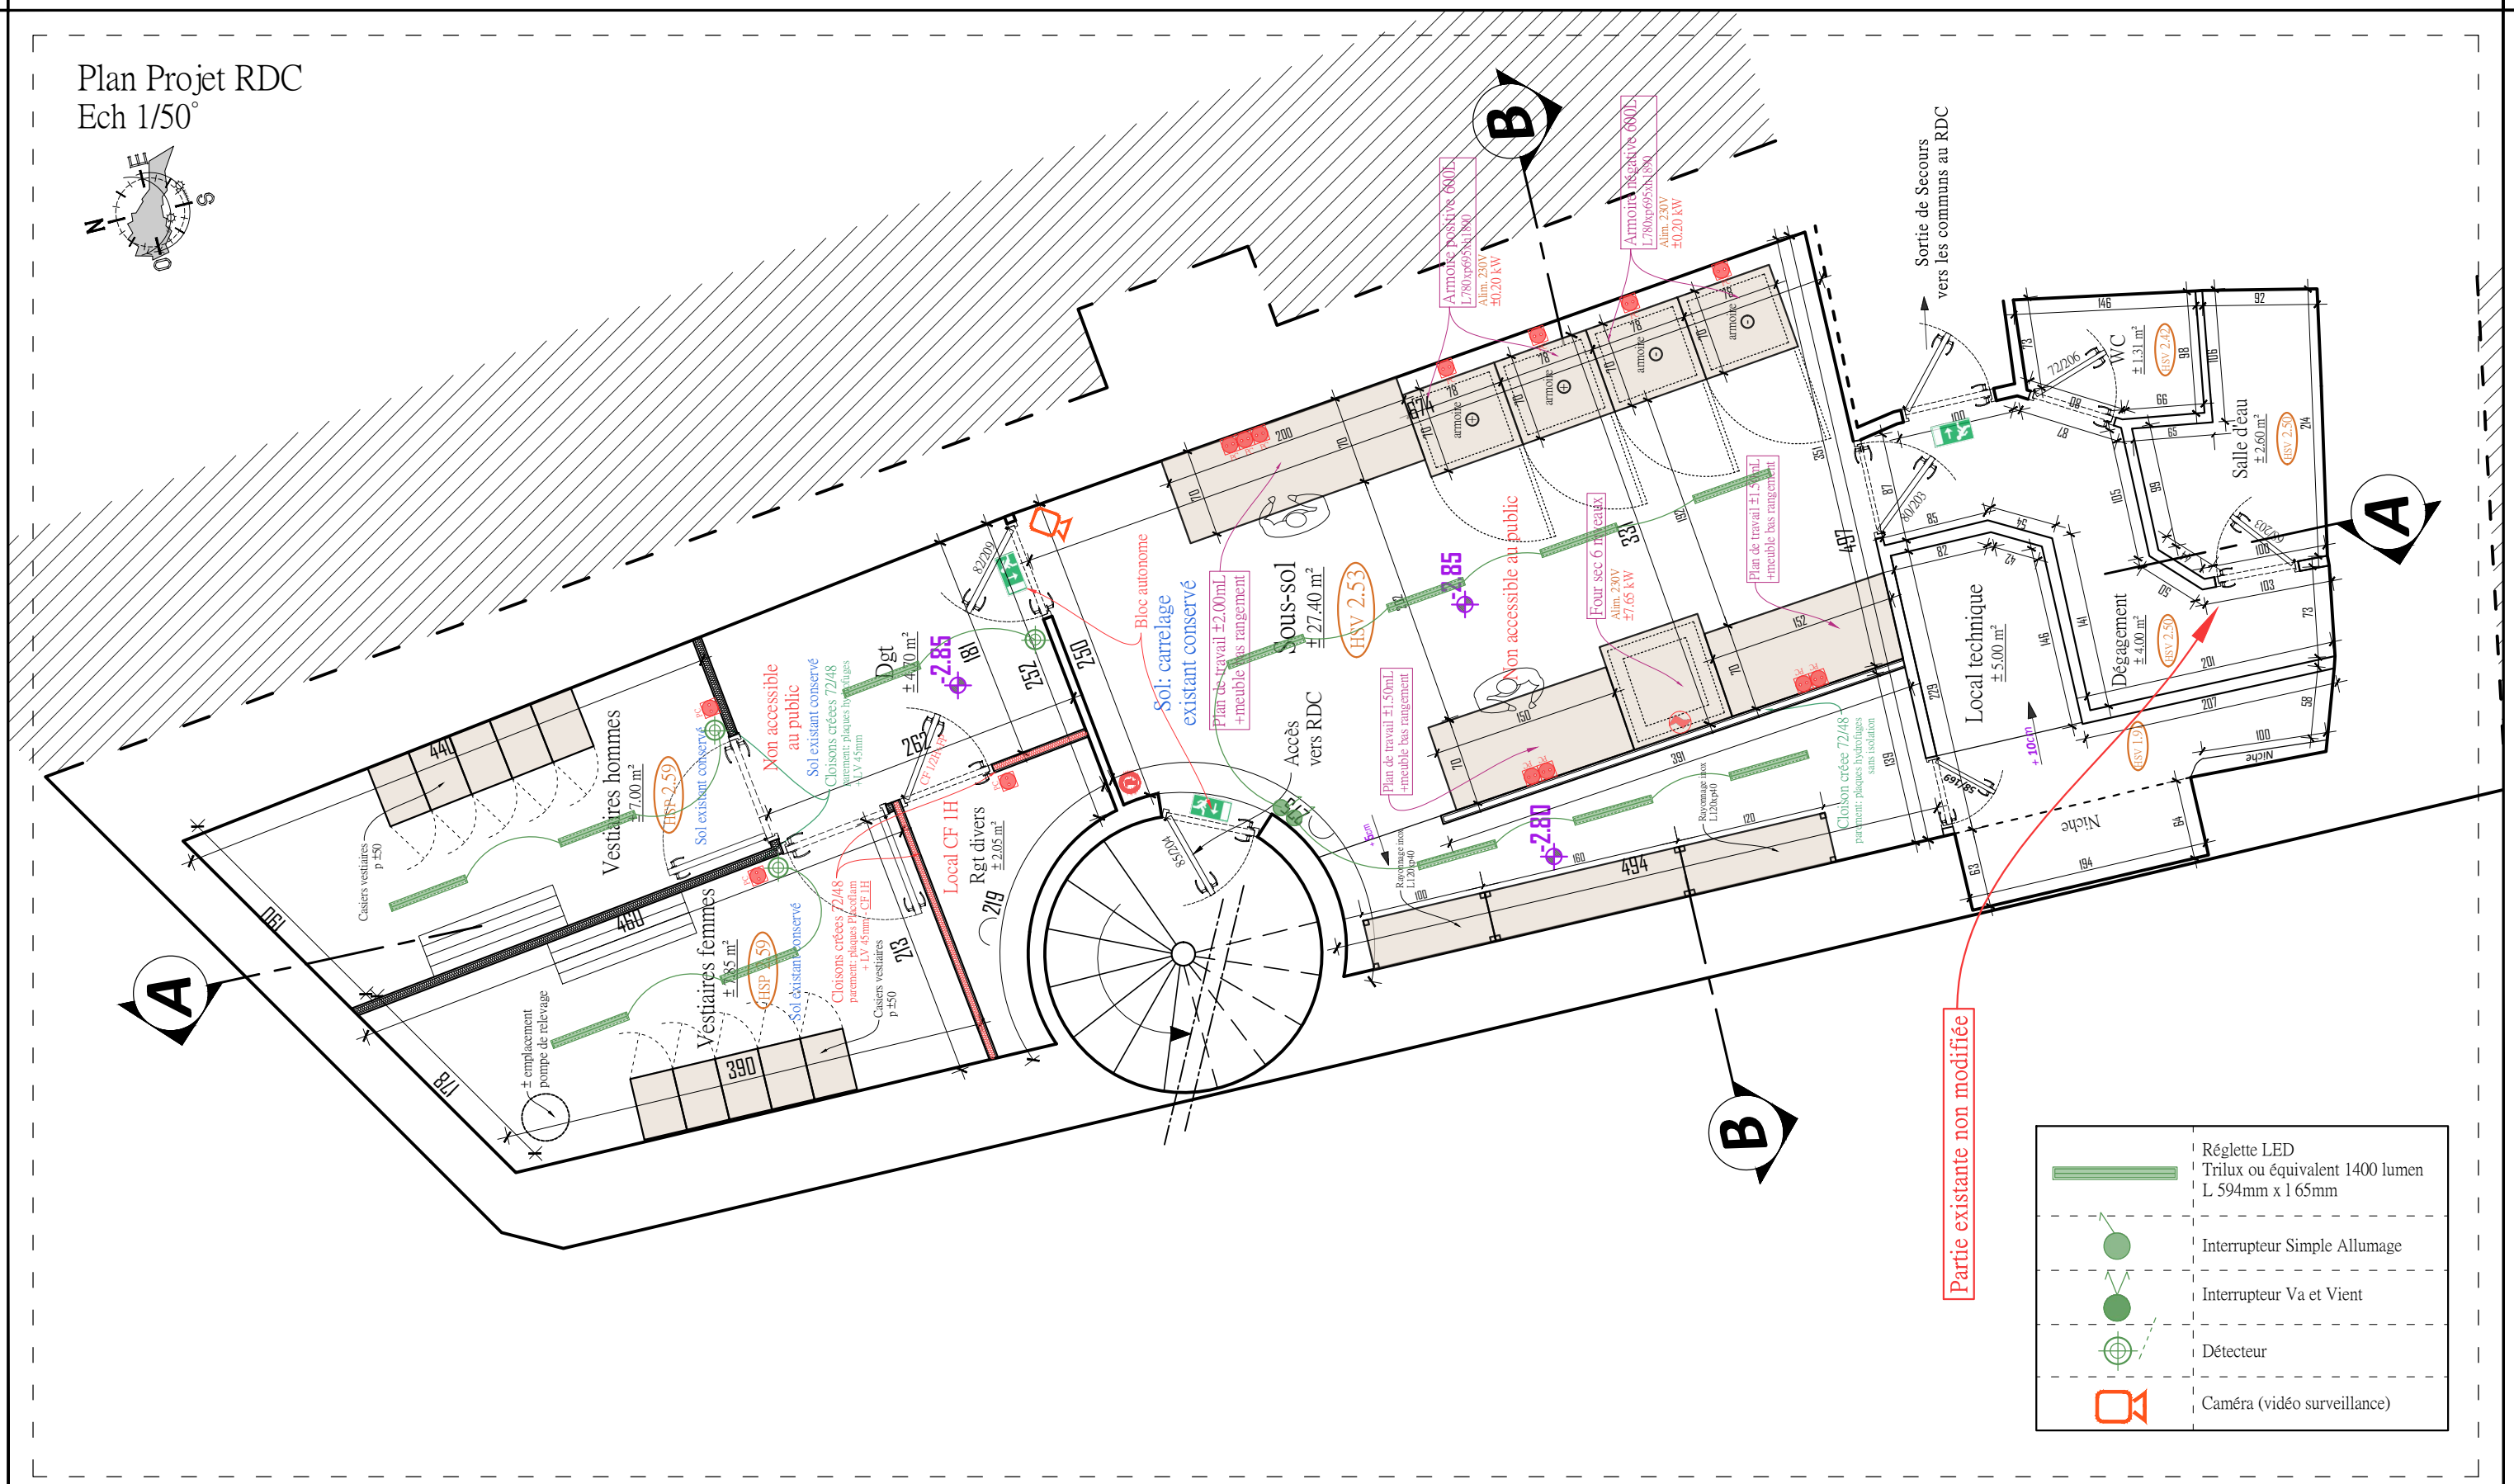


Plan Projet RDC
Ech 1/50°

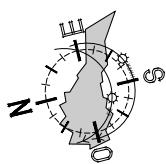

PLAN PROJET R-1

AMENAGEMENT D'UN RESTAURANT "PITA PIT" DANS UN ANCIEN LOCAL (RESTAURANT KITCHEN GARDEN)

22, rue Sainte-Colombe 33000 BORDEAUX

SAS LMN - Mme NOLLET Maud - 22, rue Sainte-Colombe 33000 BORDEAUX

Réf. : dce-pita-pit-2021.10.25 N° dossier : 21077 Dessinateur : 25.10.2021

Atelier d'architecture frederic joly
S.E.L.A.R.L. au capital de 190.000,00€ - R.C.S. Agen 490 436 839 - N°SIRET 490 436 839 00032

13, Place Papon-Lagrange 47260 GRANGES SUR LOT
• Tél : 05.53.79.50.60 • Fax : 05.53.79.02.02 • E-mail : archijoly@archijoly.fr

1/50°

dce

09

SIGNATURE ARCHITECTE

NOTA : Ces plans, destinés au permis de construire, sont uniquement destinés aux démarches administratives. Ils ne peuvent donc pas servir de plans d'exécution. Ces plans sont notre propriété exclusive. Ils ne peuvent être copiés ou reproduits, même partiellement, ni communiqués à des tiers sans notre autorisation expresse.

SIGNATURE MAITRE D'OUVRAGE